




Ostansicht 1:100



Nordansicht 1:100

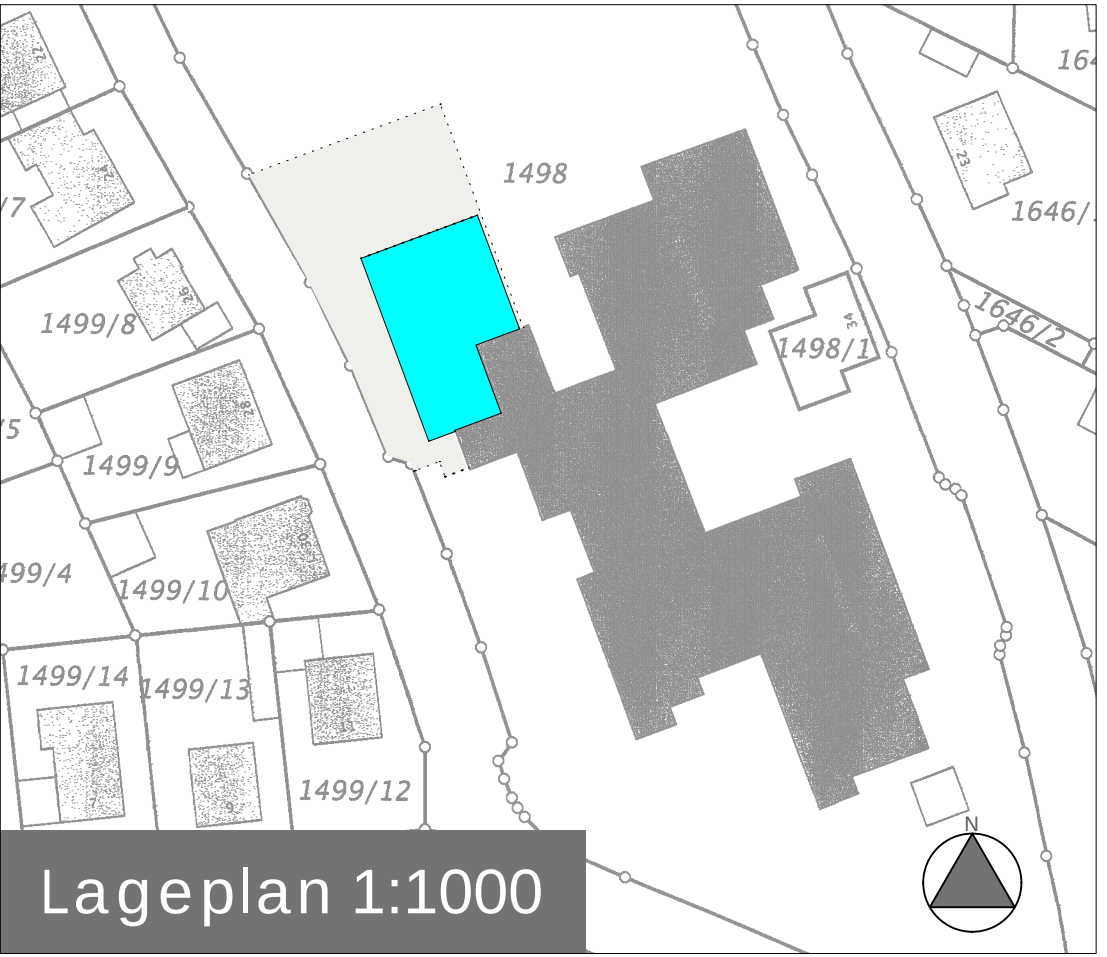

Westansicht 1:100

Anbau eines Gebäudes für die Mittagsbetreuung an der Annaschule Forchheim

Gmk. Forchheim; Fl. Nr. 1498,
Konradstrasse 36, 91301 Forchheim



Ansichten, Lageplan

Stadt Forchheim
vertr. d. Hr. Oberbürgermeister Dr. Kirschstein
Schulstraße 3, 91301 Forchheim

Gmk. Forchheim; Fl. Nr. 1494/2
Stadt Forchheim

Gmk. Forchheim; Fl. Nr. 1498/2
Stadt Forchheim

Gmk. Forchheim; Fl. Nr. 1578/2
Stadt Forchheim

Gmk. Forchheim; Fl. Nr. 1498/1
Stadt Forchheim

Gmk. Forchheim; Fl. Nr. 1503/18
Stadt Forchheim

Gmk. Forchheim; Fl. Nr. 1643/2
Stadt Forchheim



glauber + rosbigalle
planen und beraten im bauwesen

Klosterstraße 10 91301 Forchheim
Tel.: 09151 / 6219730 Fax: 09151 / 6219731

Datum: 28.06.2017, sk
Maßstab: 1: 100, 1:1000
Plan-Nummer: Annaschule-A

Dipl.-Ing. Univ. V. Rosbigalle