



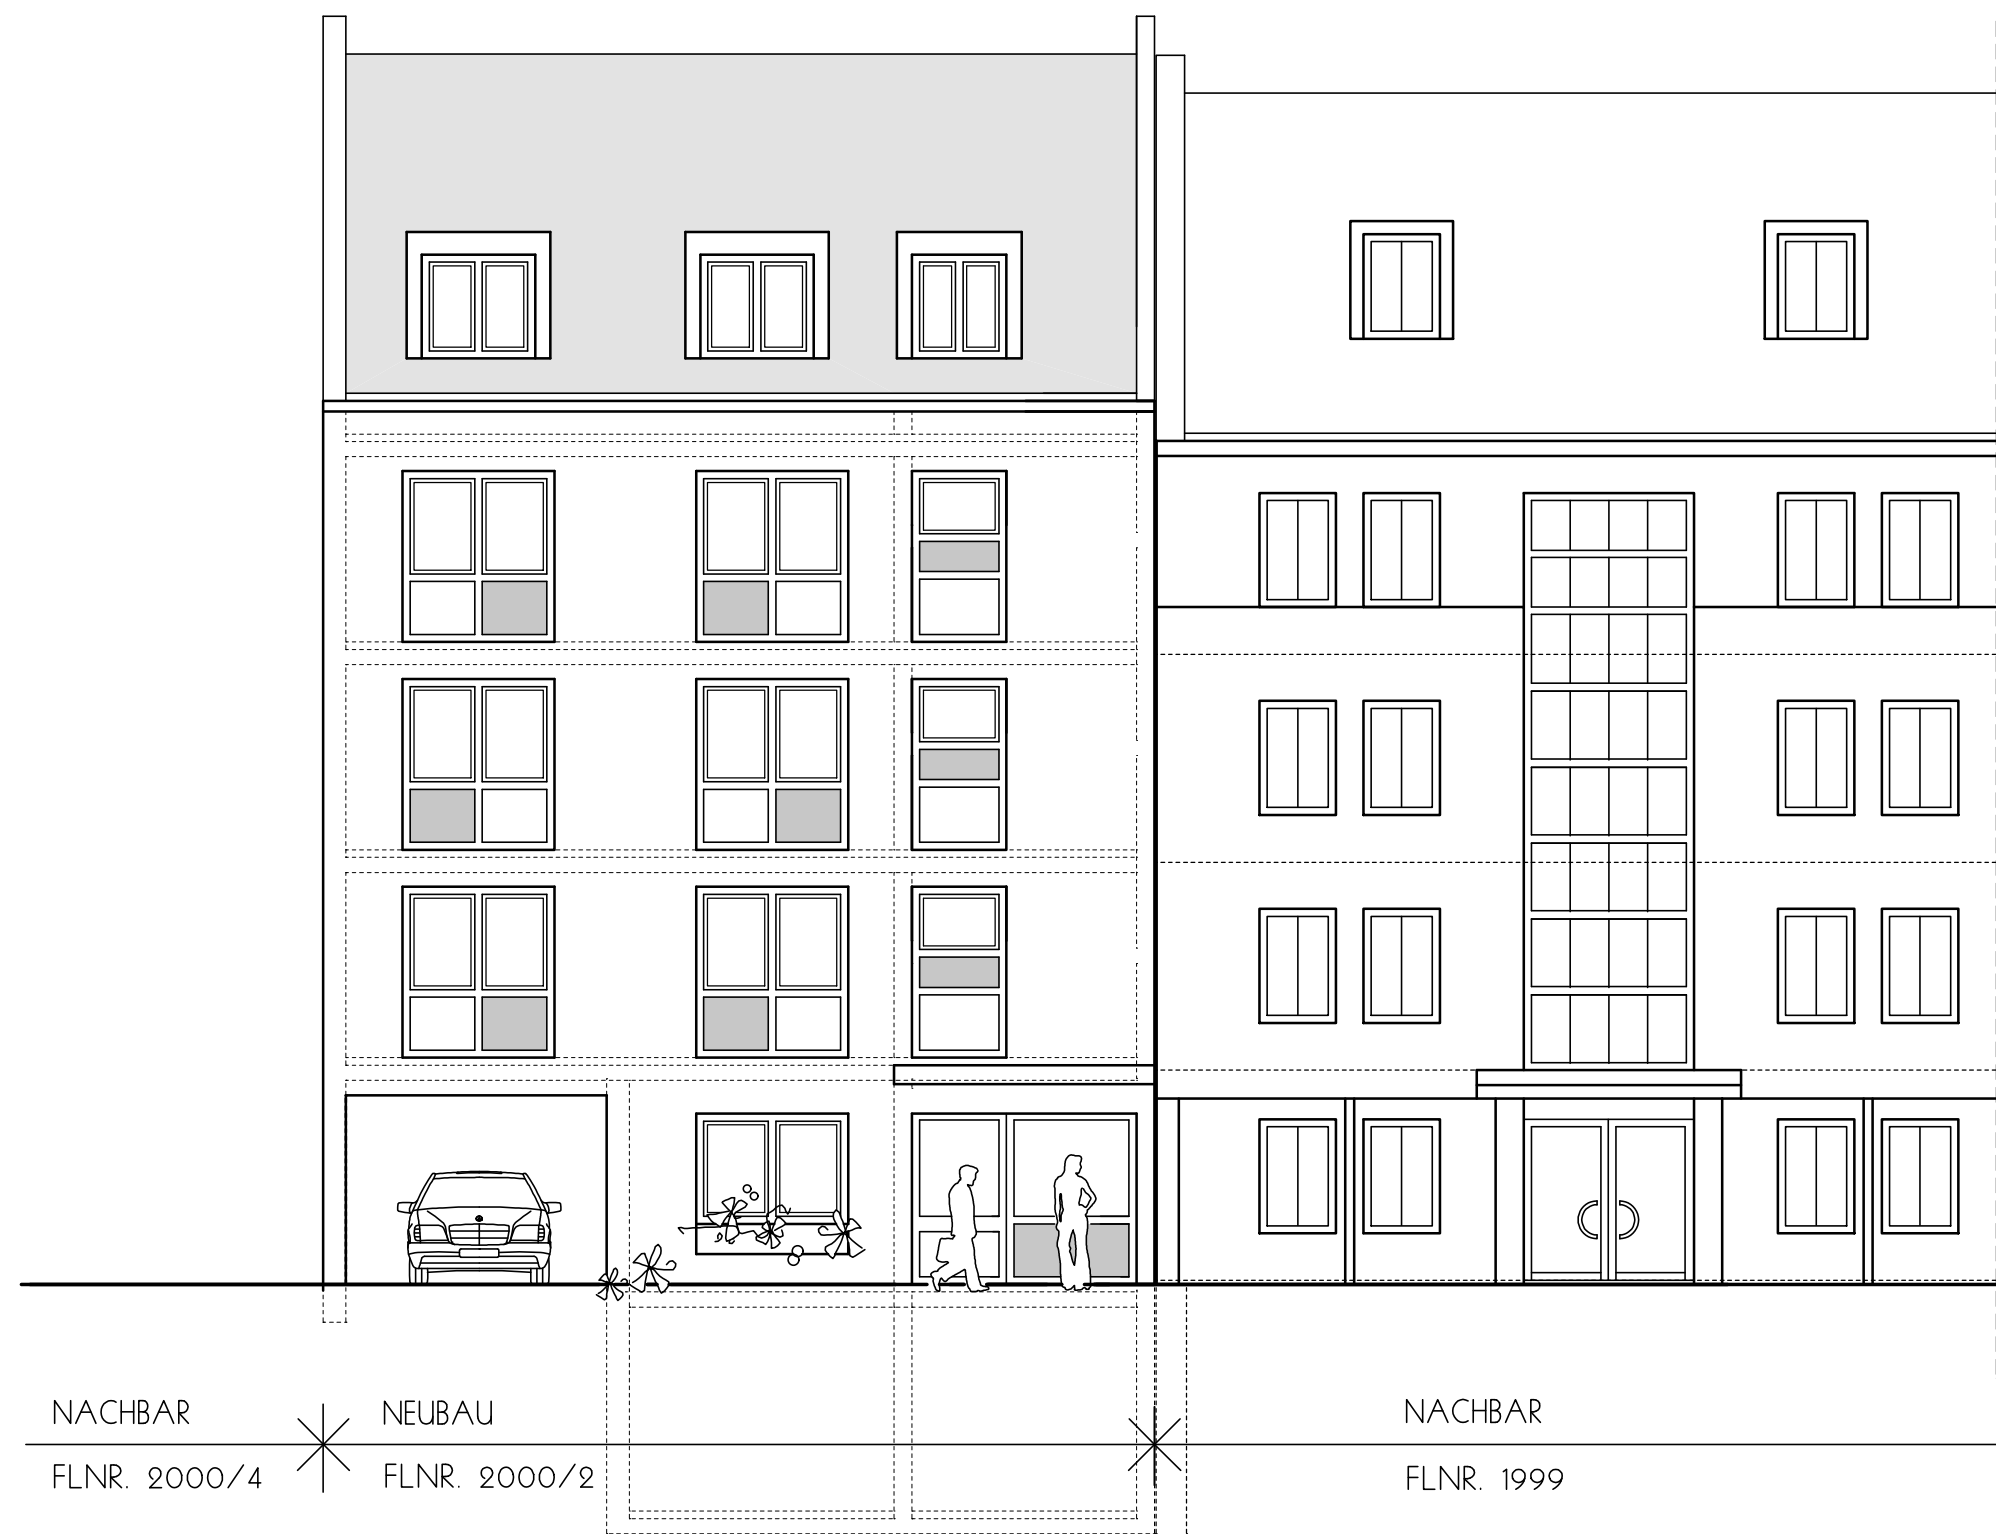

STRASSENANSICHT - GABELSBERGERSTRASSE

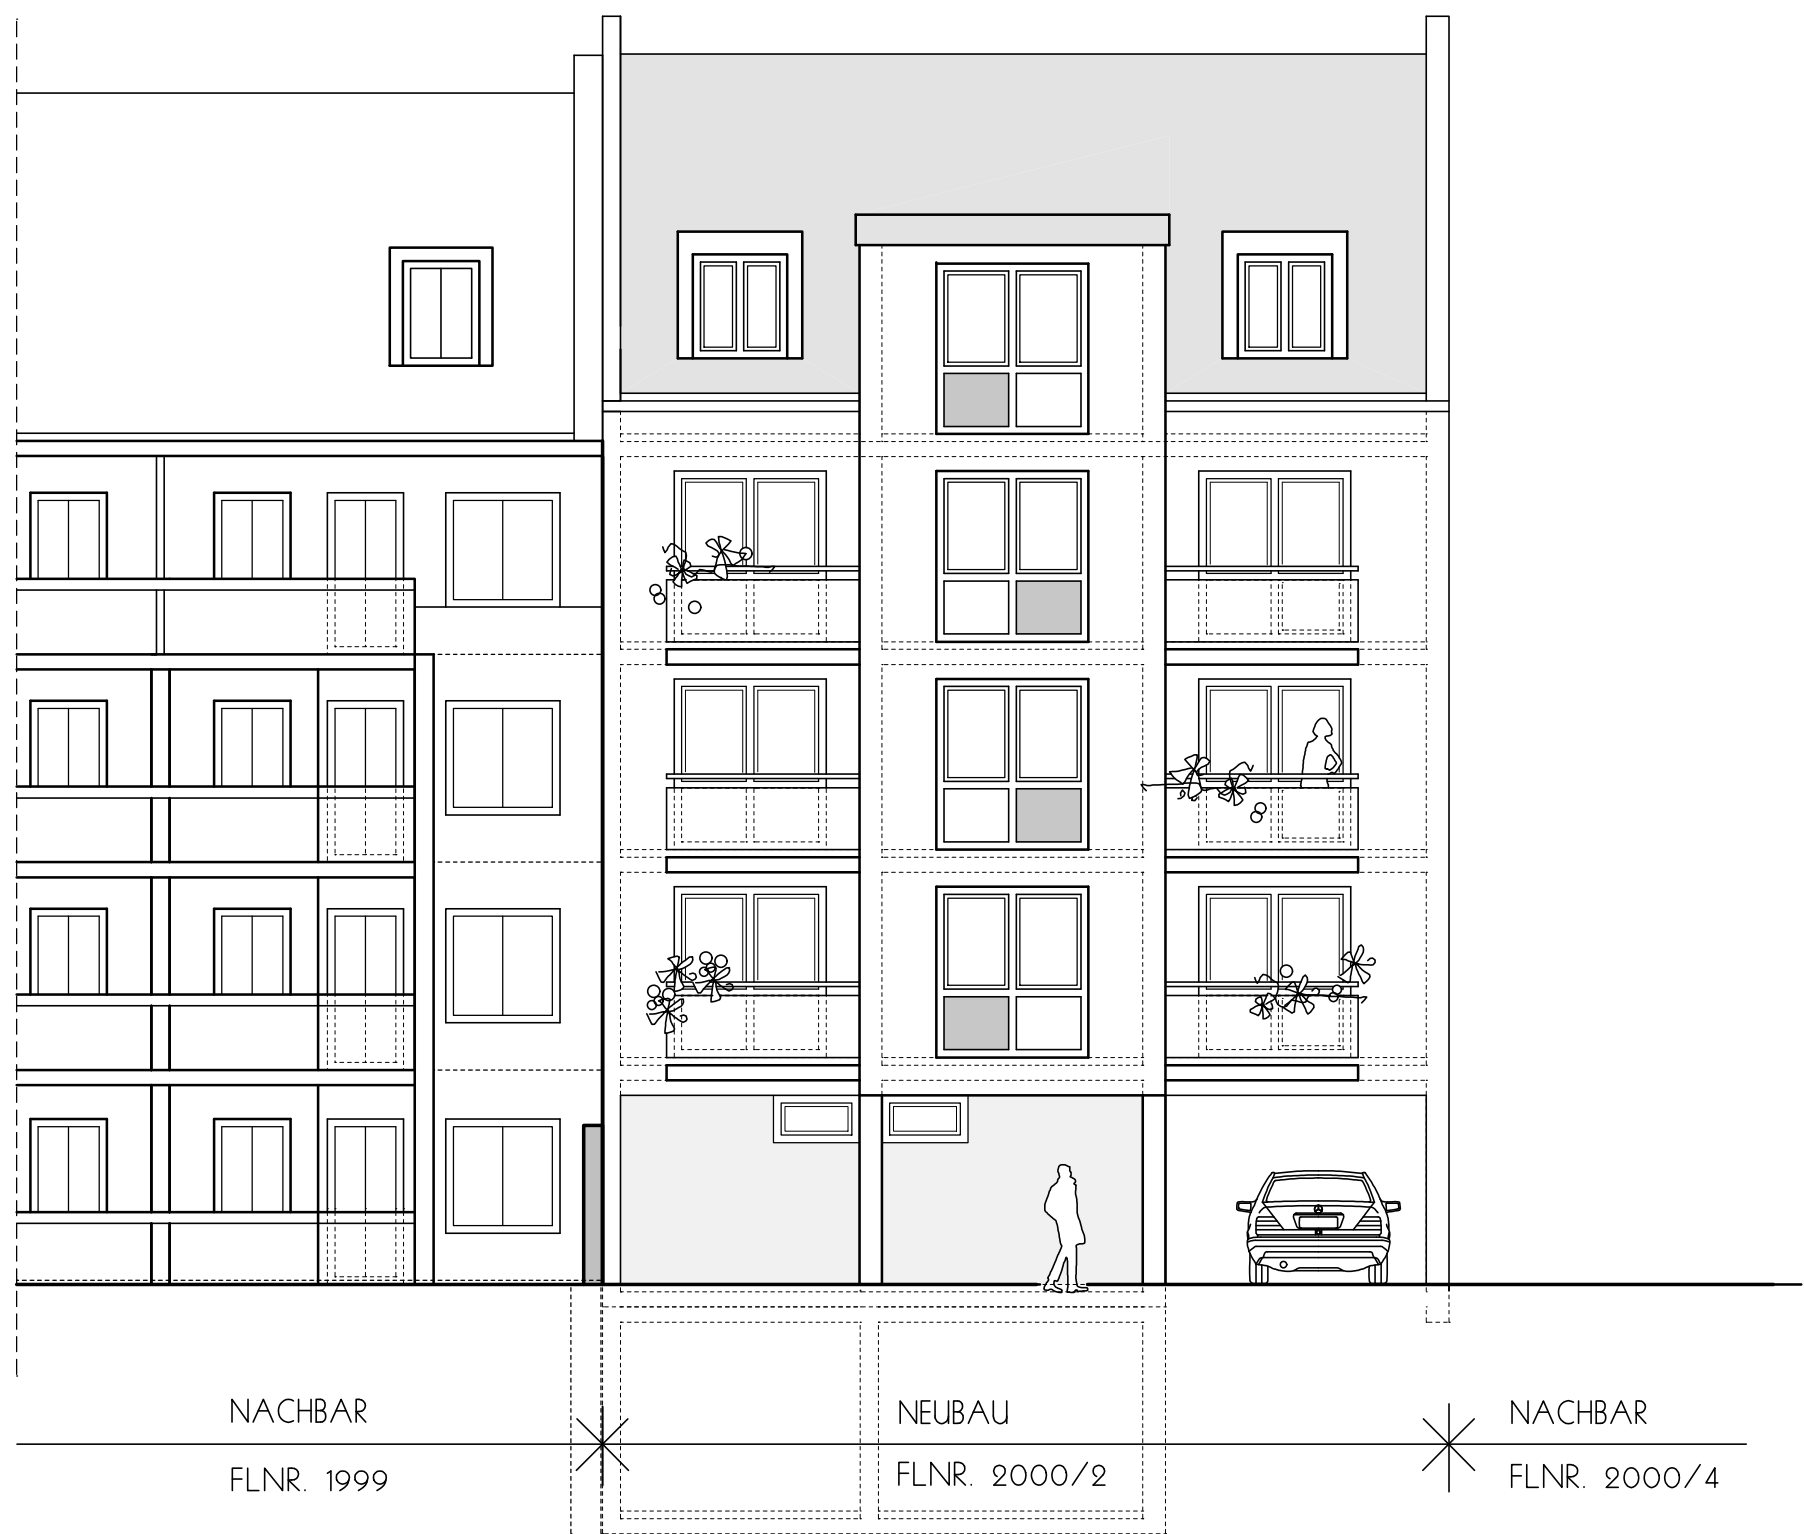

HOFANSICHT

ZEICHENERKLÄRUNG

- MAUERWERKSBAUTEILE
- BETONBAUTEILE
- TROCKENBAUBAUTEILE

PROJEKT

NEUBAU EINES APPARTEMENTHAUS
E R L A N G E N
GABELSBERGERSTRASSE

BAUHERR

	FLUR-NR. 2000/2 FLUR-NR. 2000/3

ZEICHNUNG

EINGABEPLANUNG	M. 1 : 100
SCHNITTE/ANSICHTEN	B. 2

NACHBARN

ARCHITEKT

H A R T M U T SCHMIDT
AM WEIHERER WEG 4 96142 HOLLFELD
TEL. 09274/228+90967-0 FAX: 09274/9096777
E-MAIL: ARCH-H-SCHMIDT@T-ONLINE.DE

DATUM

NOVEMBER 2015