



ZEICHENERKLÄRUNG


- = NEUBAU
- = ALTBAU
- ⊗---⊗ = ABBRUCH

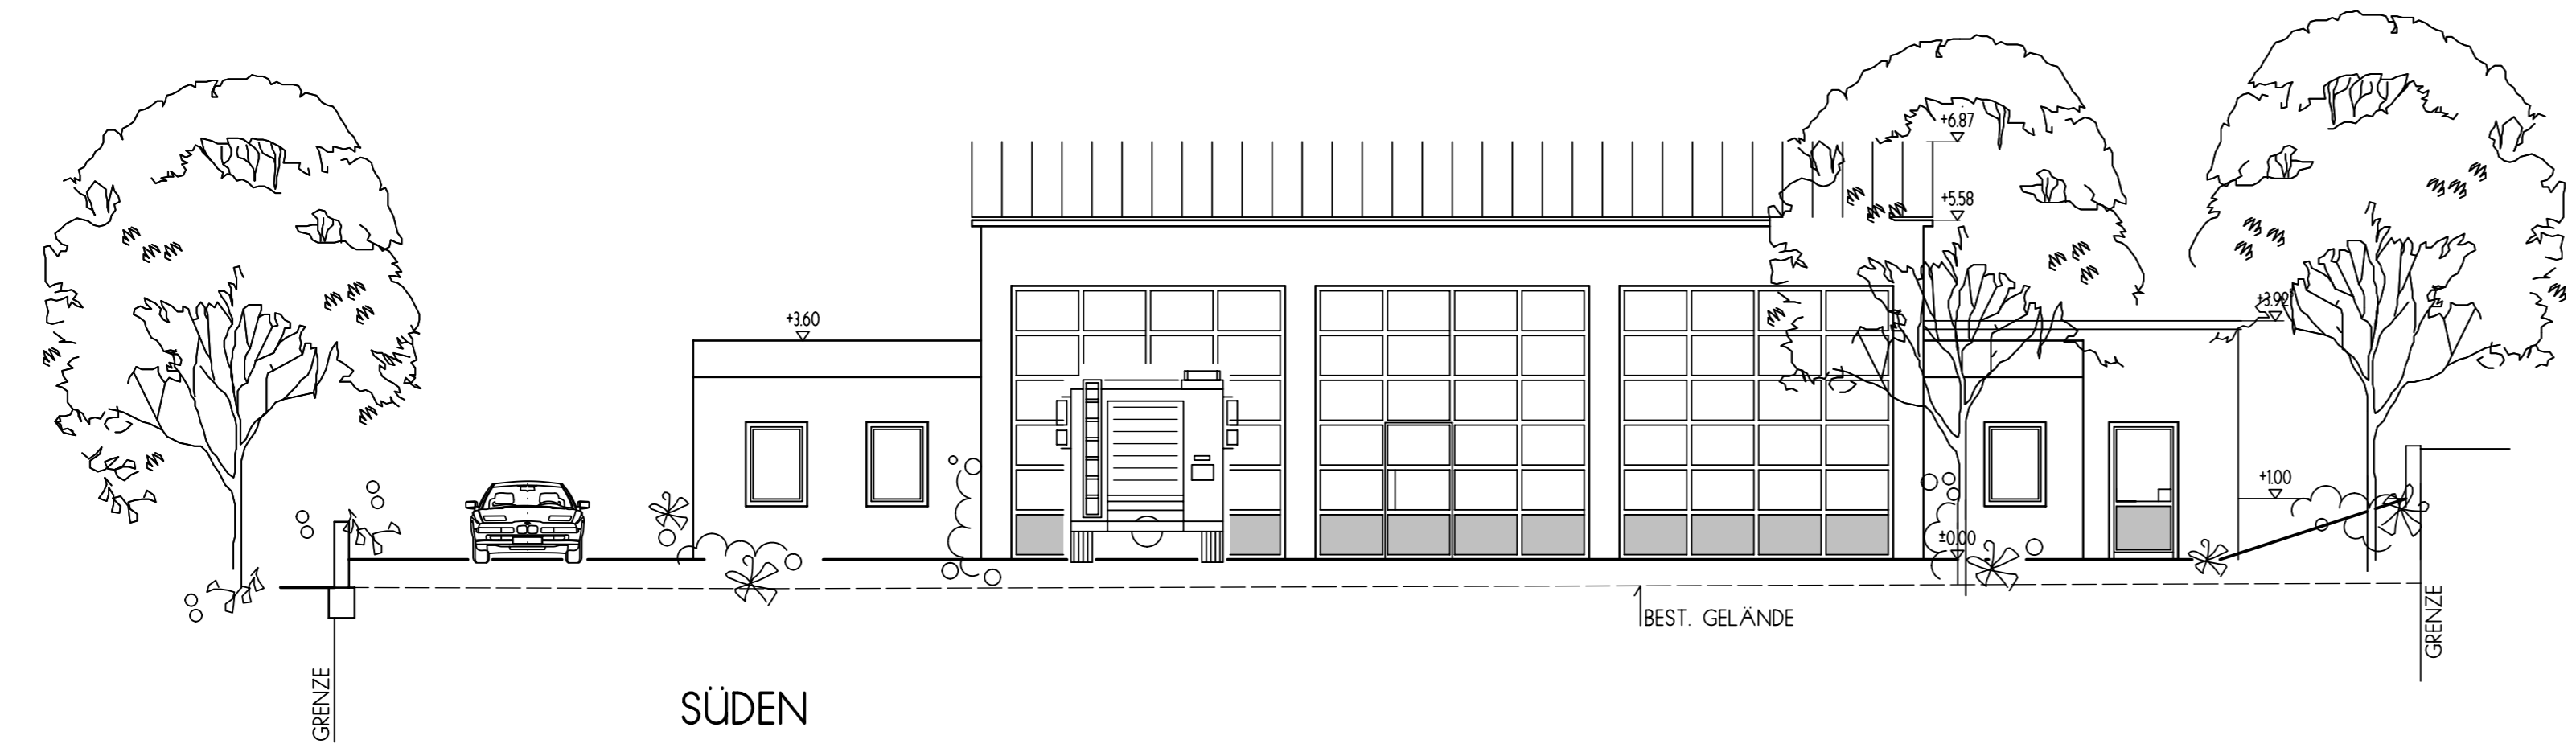

SÜDEN

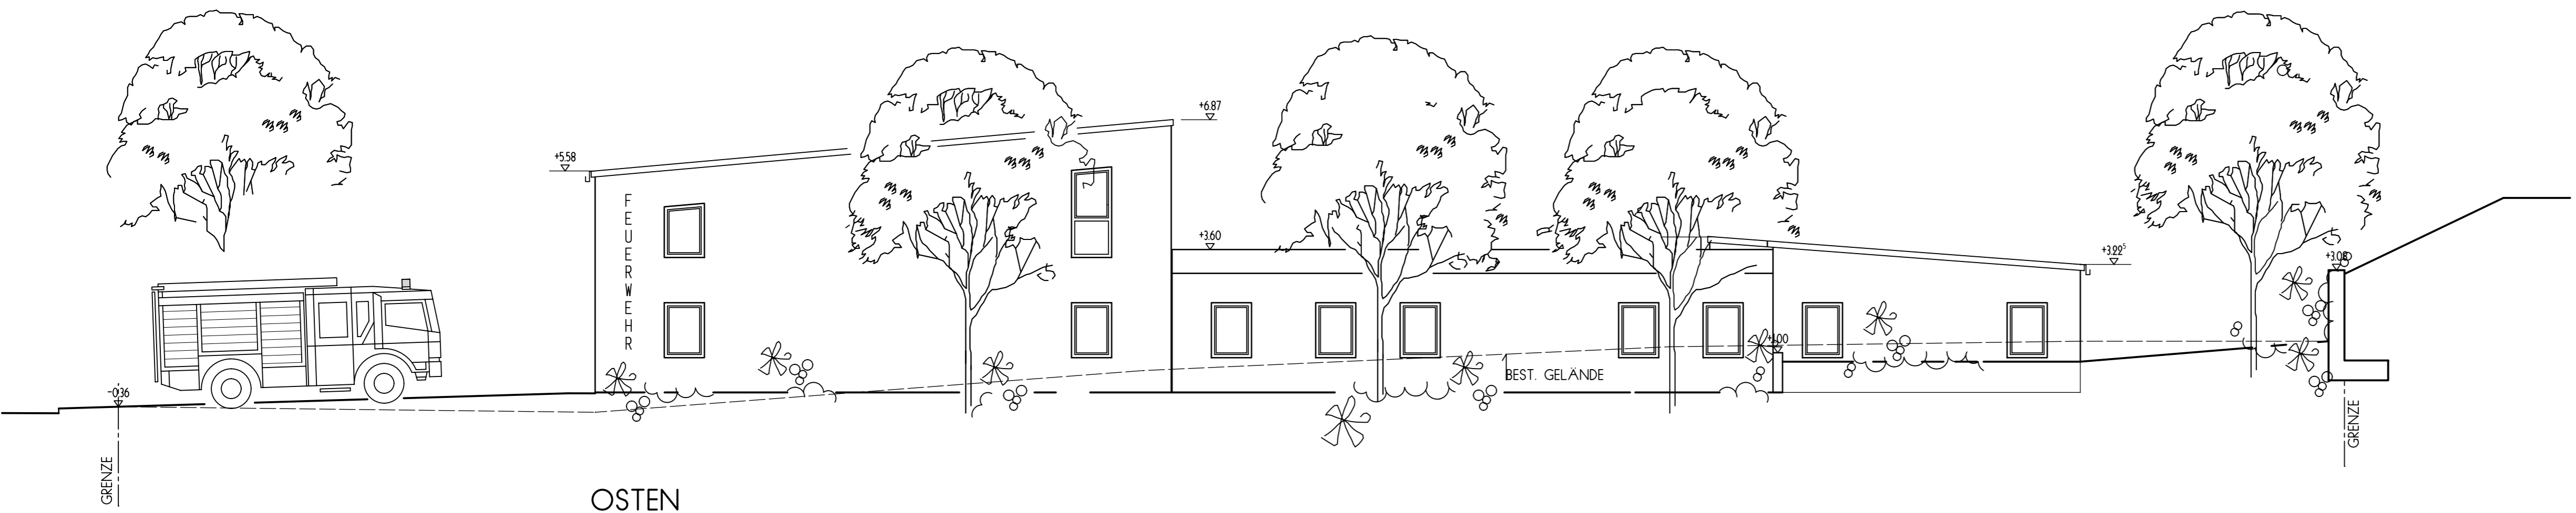

OSTEN

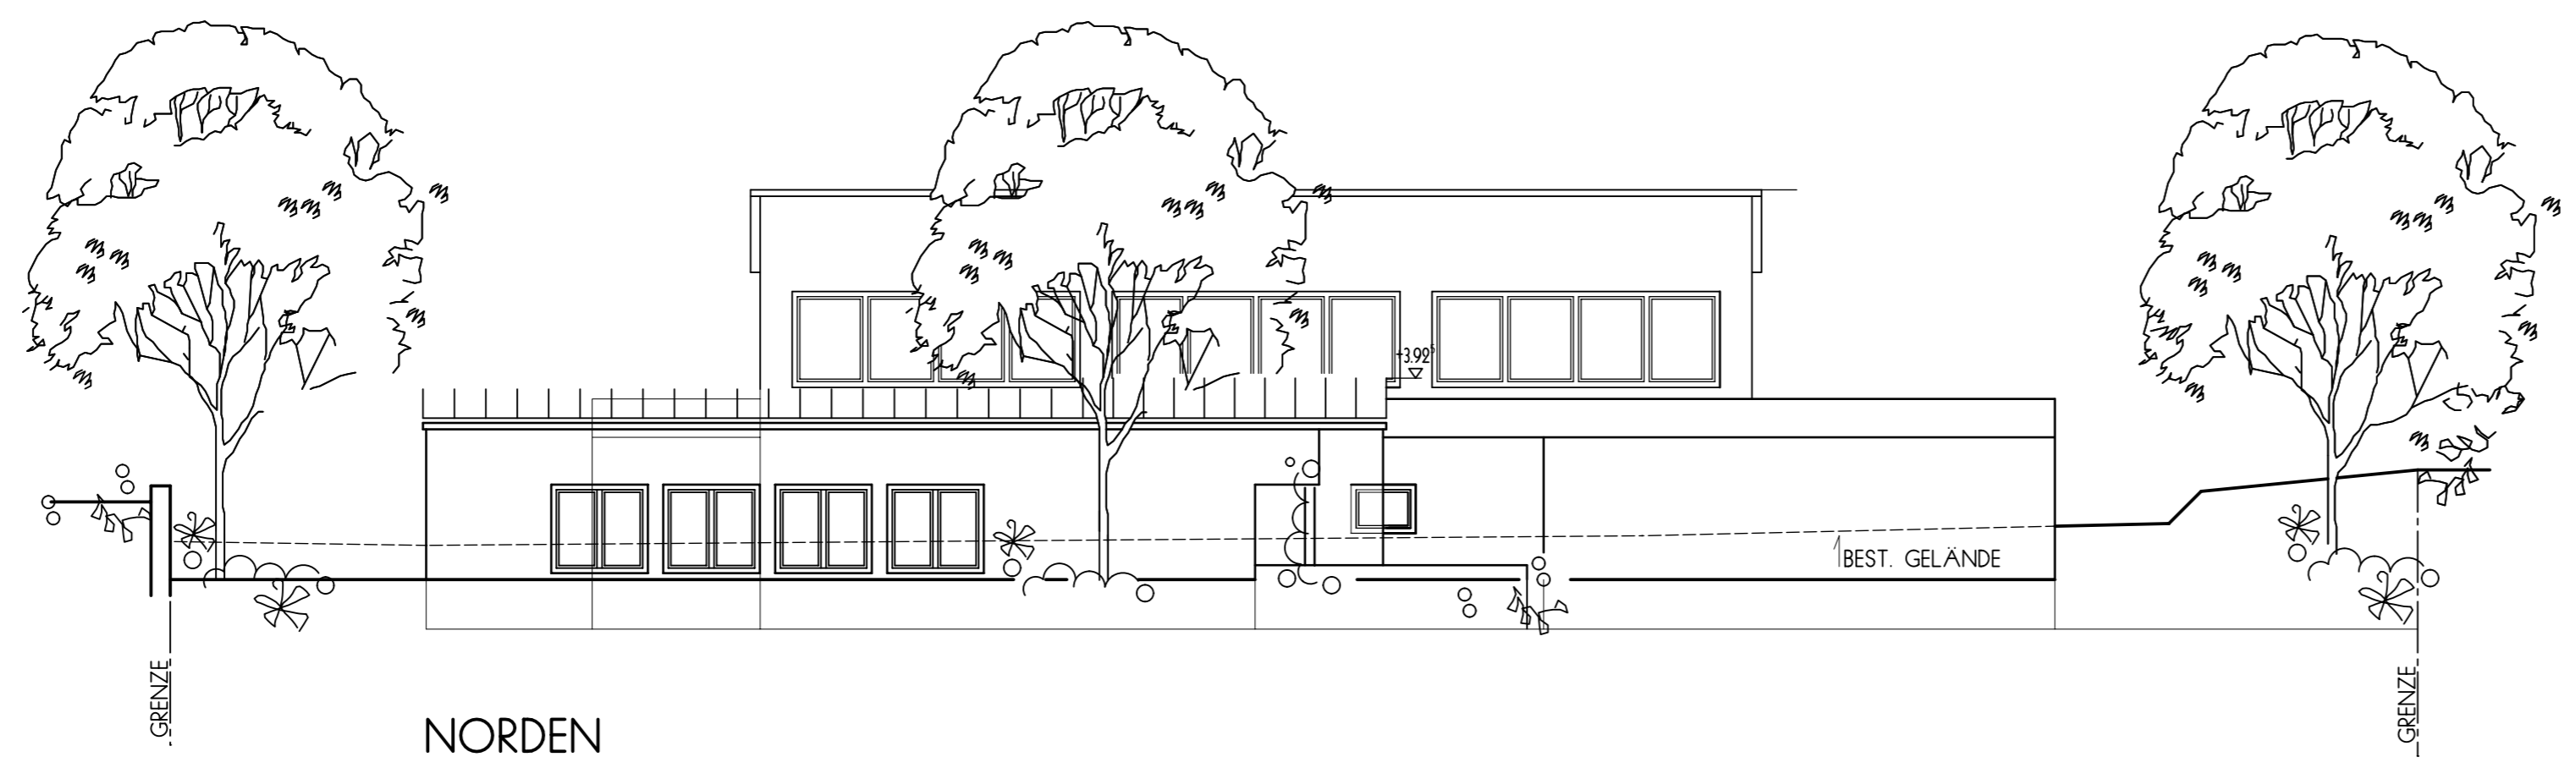

NORDEN



WESTEN

PROJEKT

NEUBAU EINES FEUERWEHRHAUSES
IN HEILIGENSTADT EHM. BAYWA-GELÄNDE
FLUR-NR. 373

BAUHERR

MARKT HEILIGENSTADT
MARKTPLATZ 20
91332 HEILIGENSTADT
FLUR-NR. 373 - 119/6 - 363


ZEICHNUNG

GENEHMIGUNGSPLANUNG M. 1 : 100
ANSICHTEN B. 3

NACHBARN

ARCHITEKT

HARTMUT SCHMIDT
AM WEIHERER WEG 4 96142 HOLLFELD
TEL. 09274/928+90967-0 FAX 09274/9096777
E-MAIL ARCH-H-SCHMIDT@T-ONLINE.DE

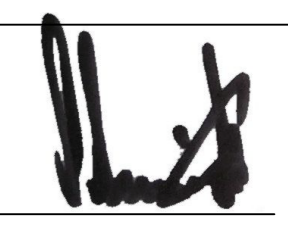

DATUM

OKTOBER 2017