




Ostansicht

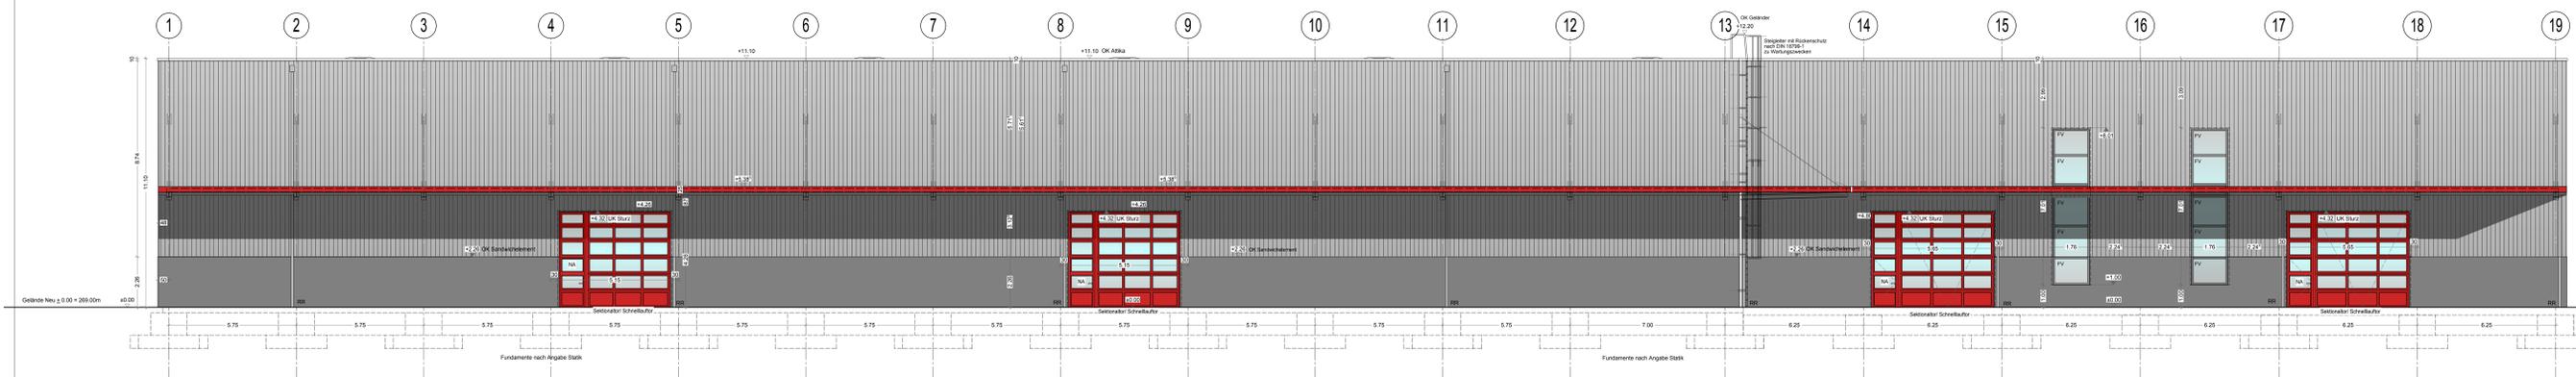

Westansicht

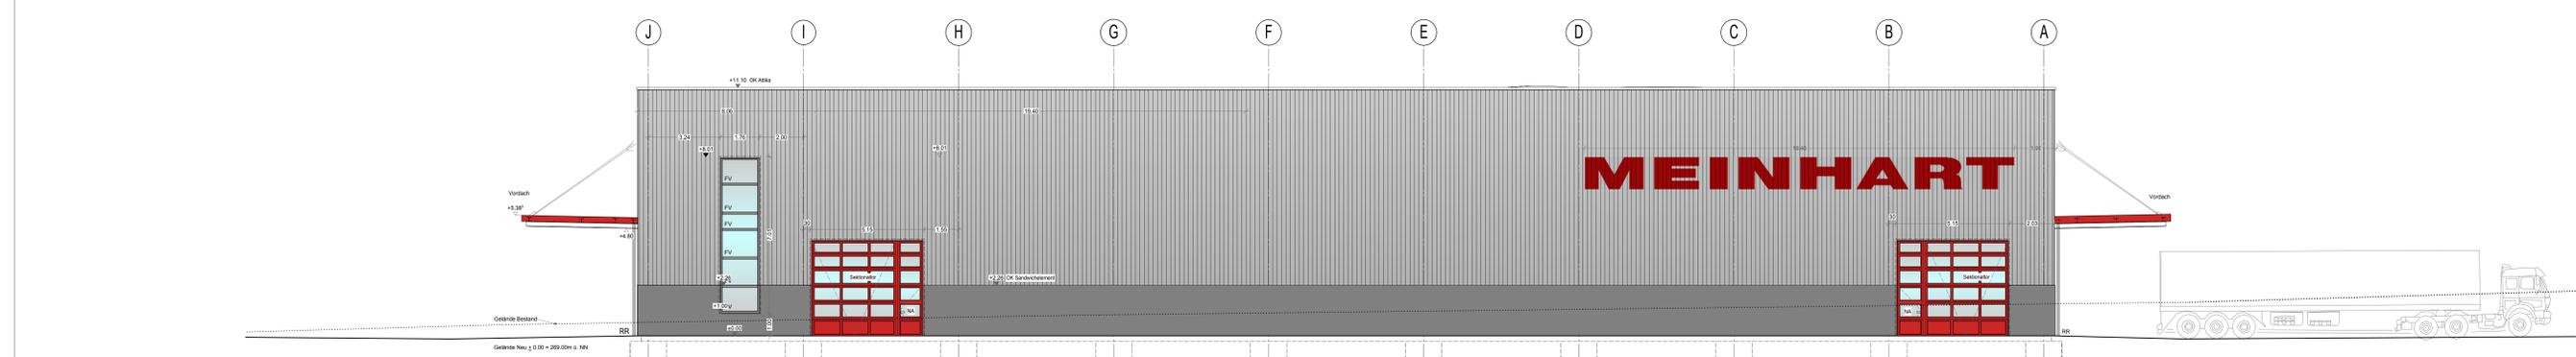

Nordansicht

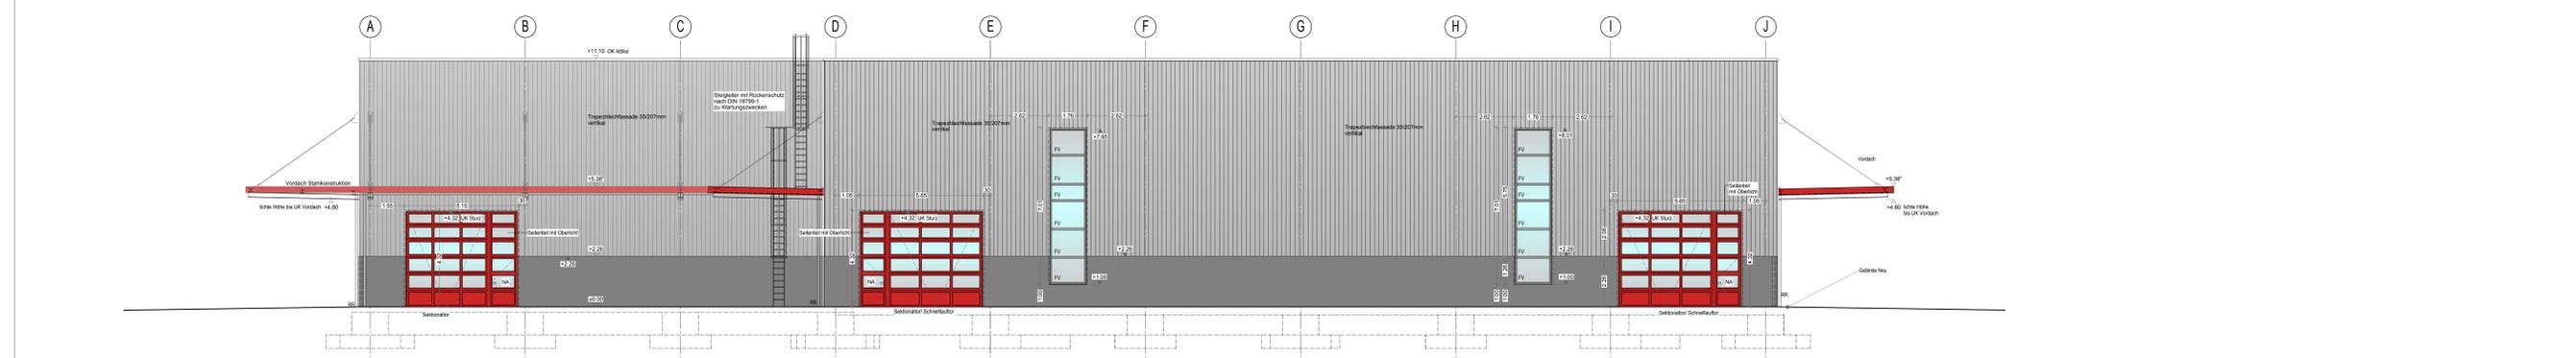

Südansicht

LEGENDE

