



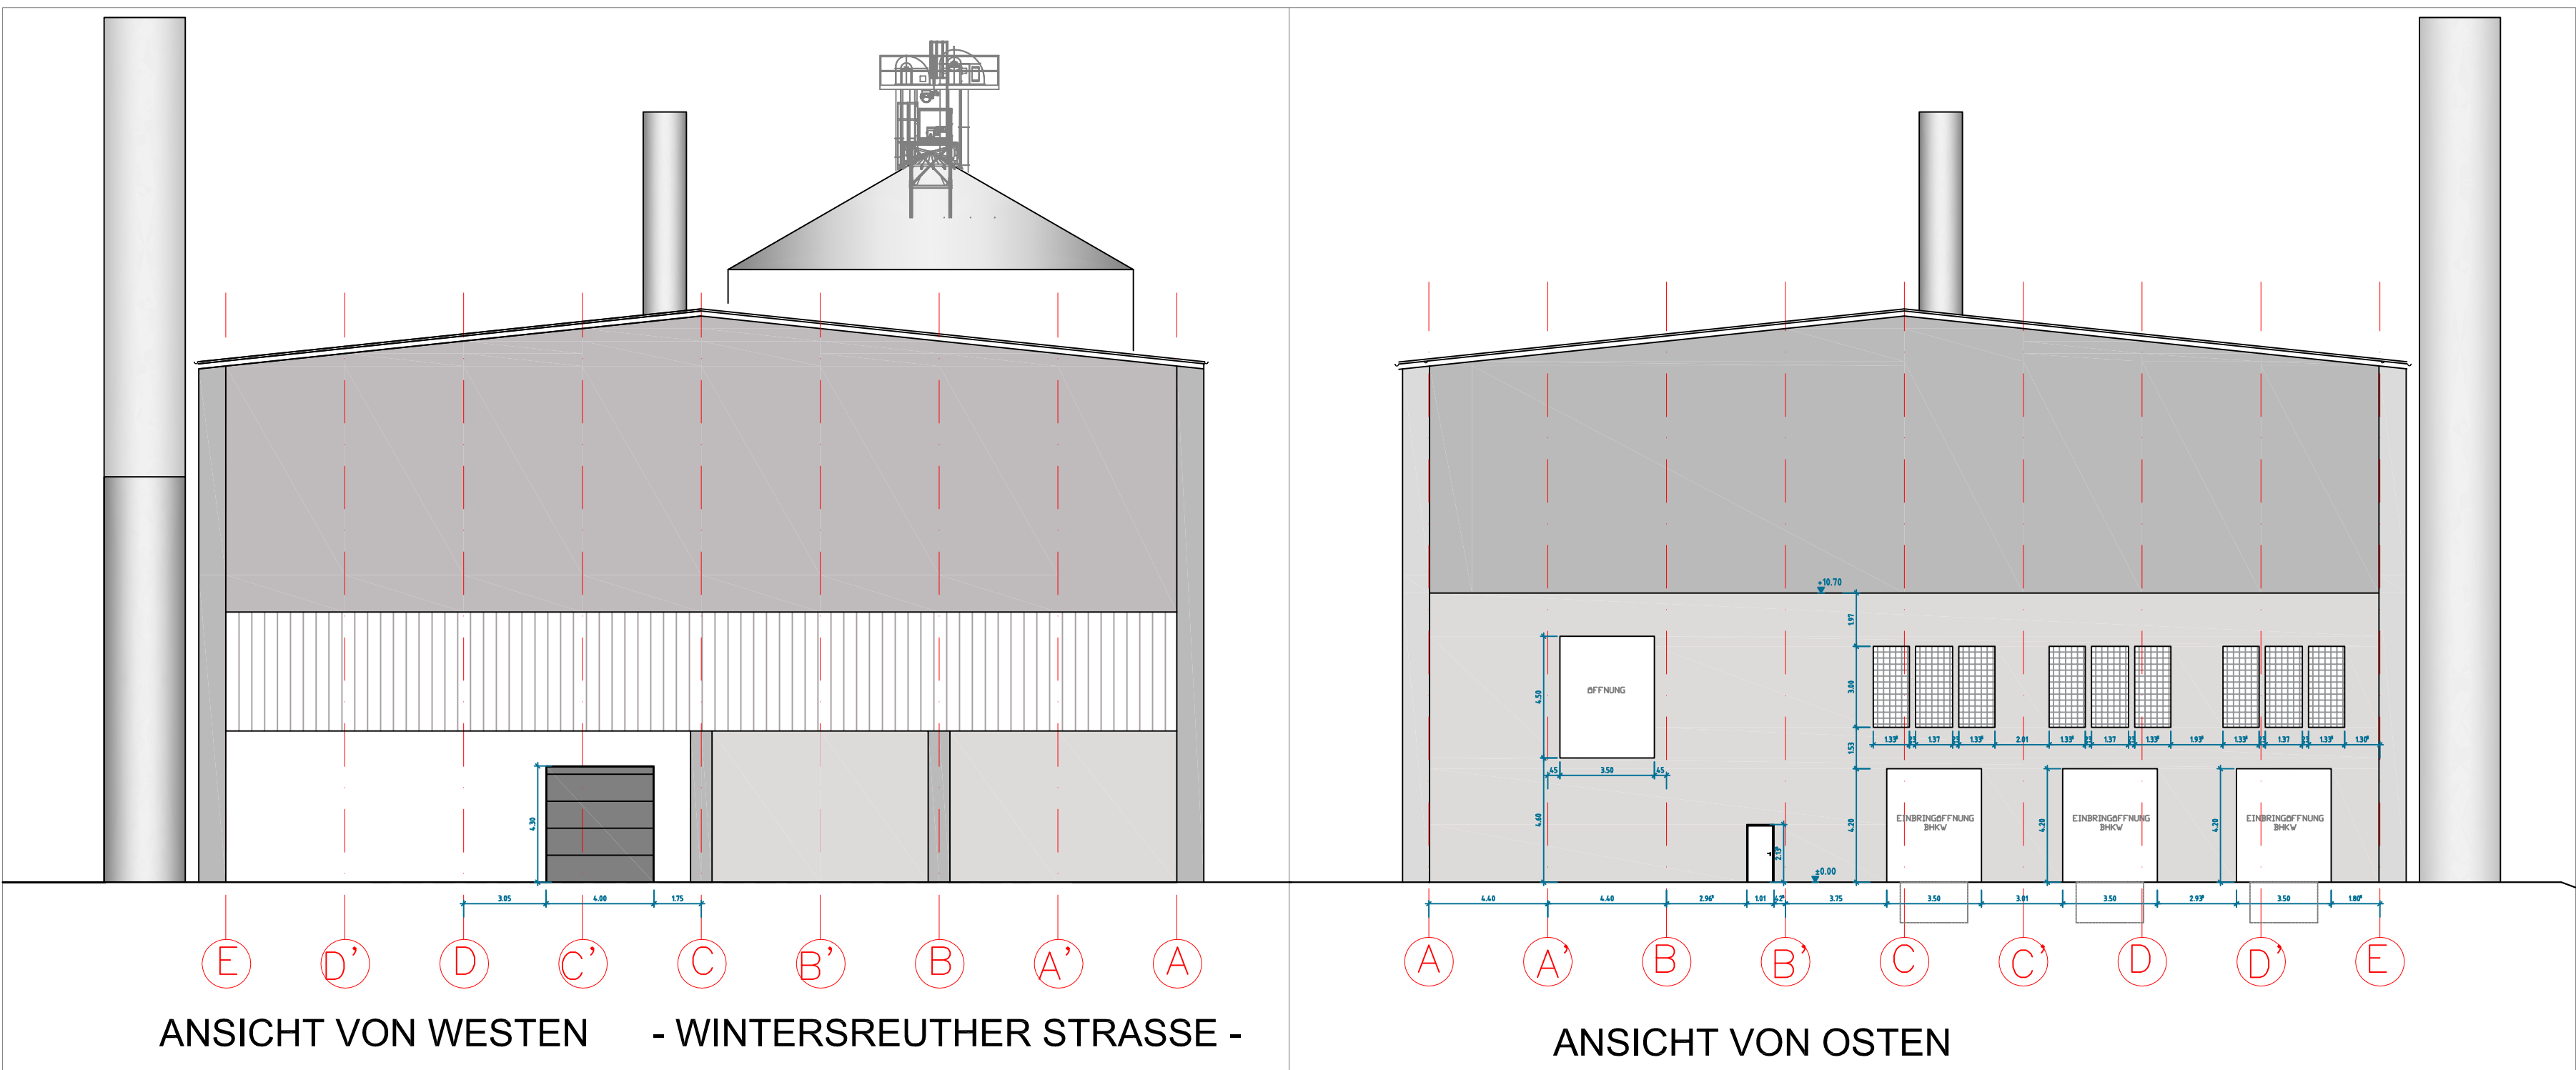


ANSICHT VON WESTEN - WINTERSREUTHER STRASSE -

ANSICHT VON OSTEN

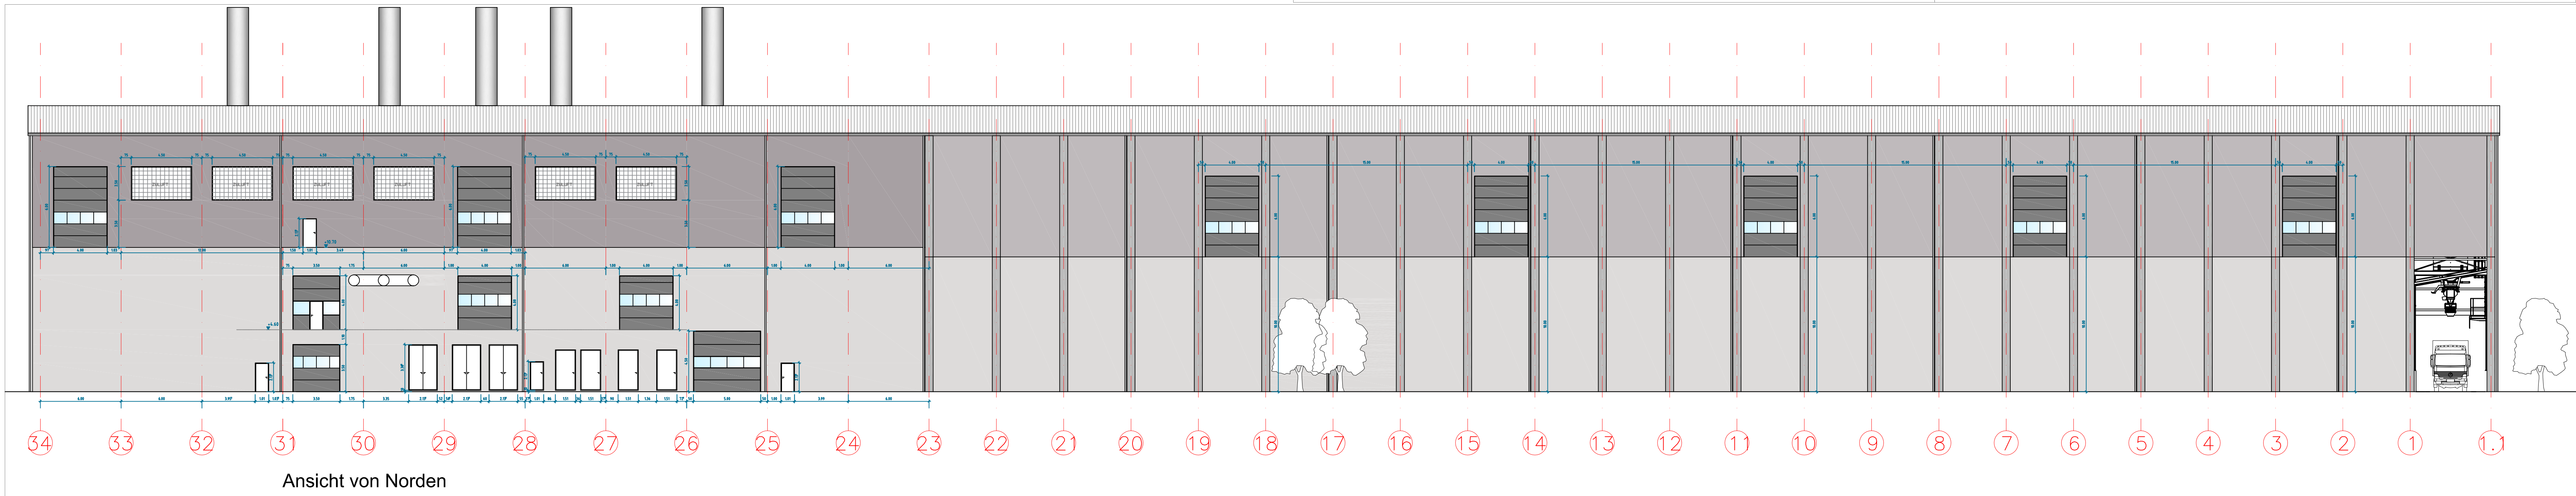

Ansicht von Norden

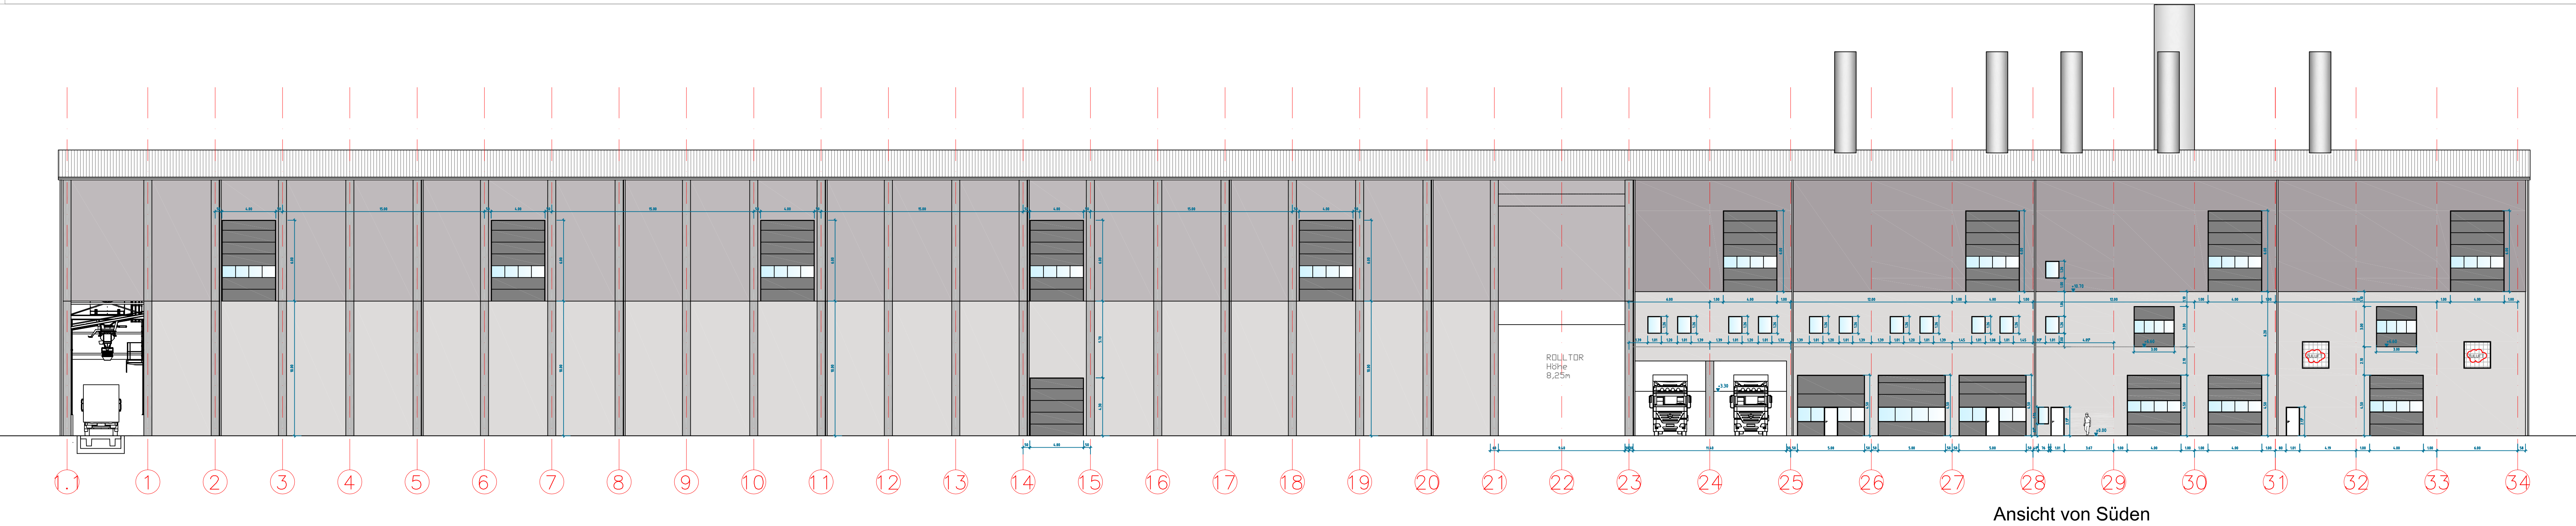

Ansicht von Süden

LEGENDE:
VOR AUSFÜHRUNGSBEGINN SIND ALLE MASSE VOR ORT ZU PRÜFEN
BEI UNSTIMMIGKEITEN IST SOFORT DIE BAULEITUNG ZU VERSTÄNDIGEN

ZEICHEN UND SCHRÄFFUREN

Fundierung nach statischer Berechnung!!

VORABZUG
09.08.2017

ÄNDERUNG: INDEX: DATUM:

BAUVORHABEN:
Erweiterung Pelletwerk

BAUHERR: WUN Bioenergie GmbH
Am Energiepark 1
95632 Wunsiedel

BAUORT: Fl.St.Nr.: 128,130,132,133
Teillflächen 128/2, 129
95632 Wunsiedel / Holenbrunn

AUSFÜHRUNGSPLANUNG

PLANUNG: **KARL ROTH**
Baumeister GmbH & Co. KG
Hornschruchstrasse 22 95632 Wunsiedel
Tel.: 09232 / 99 40 -0 info@roth-baumeister.de
Fax: 09232 / 99 40 50 www.roth-baumeister.de

DATUM	MASSTAB	PLANINHALT	PI.-NR.
31.07.2017	1:200	Ansichten	C1

Baumeister GmbH & Co. KG

KARL ROTH