


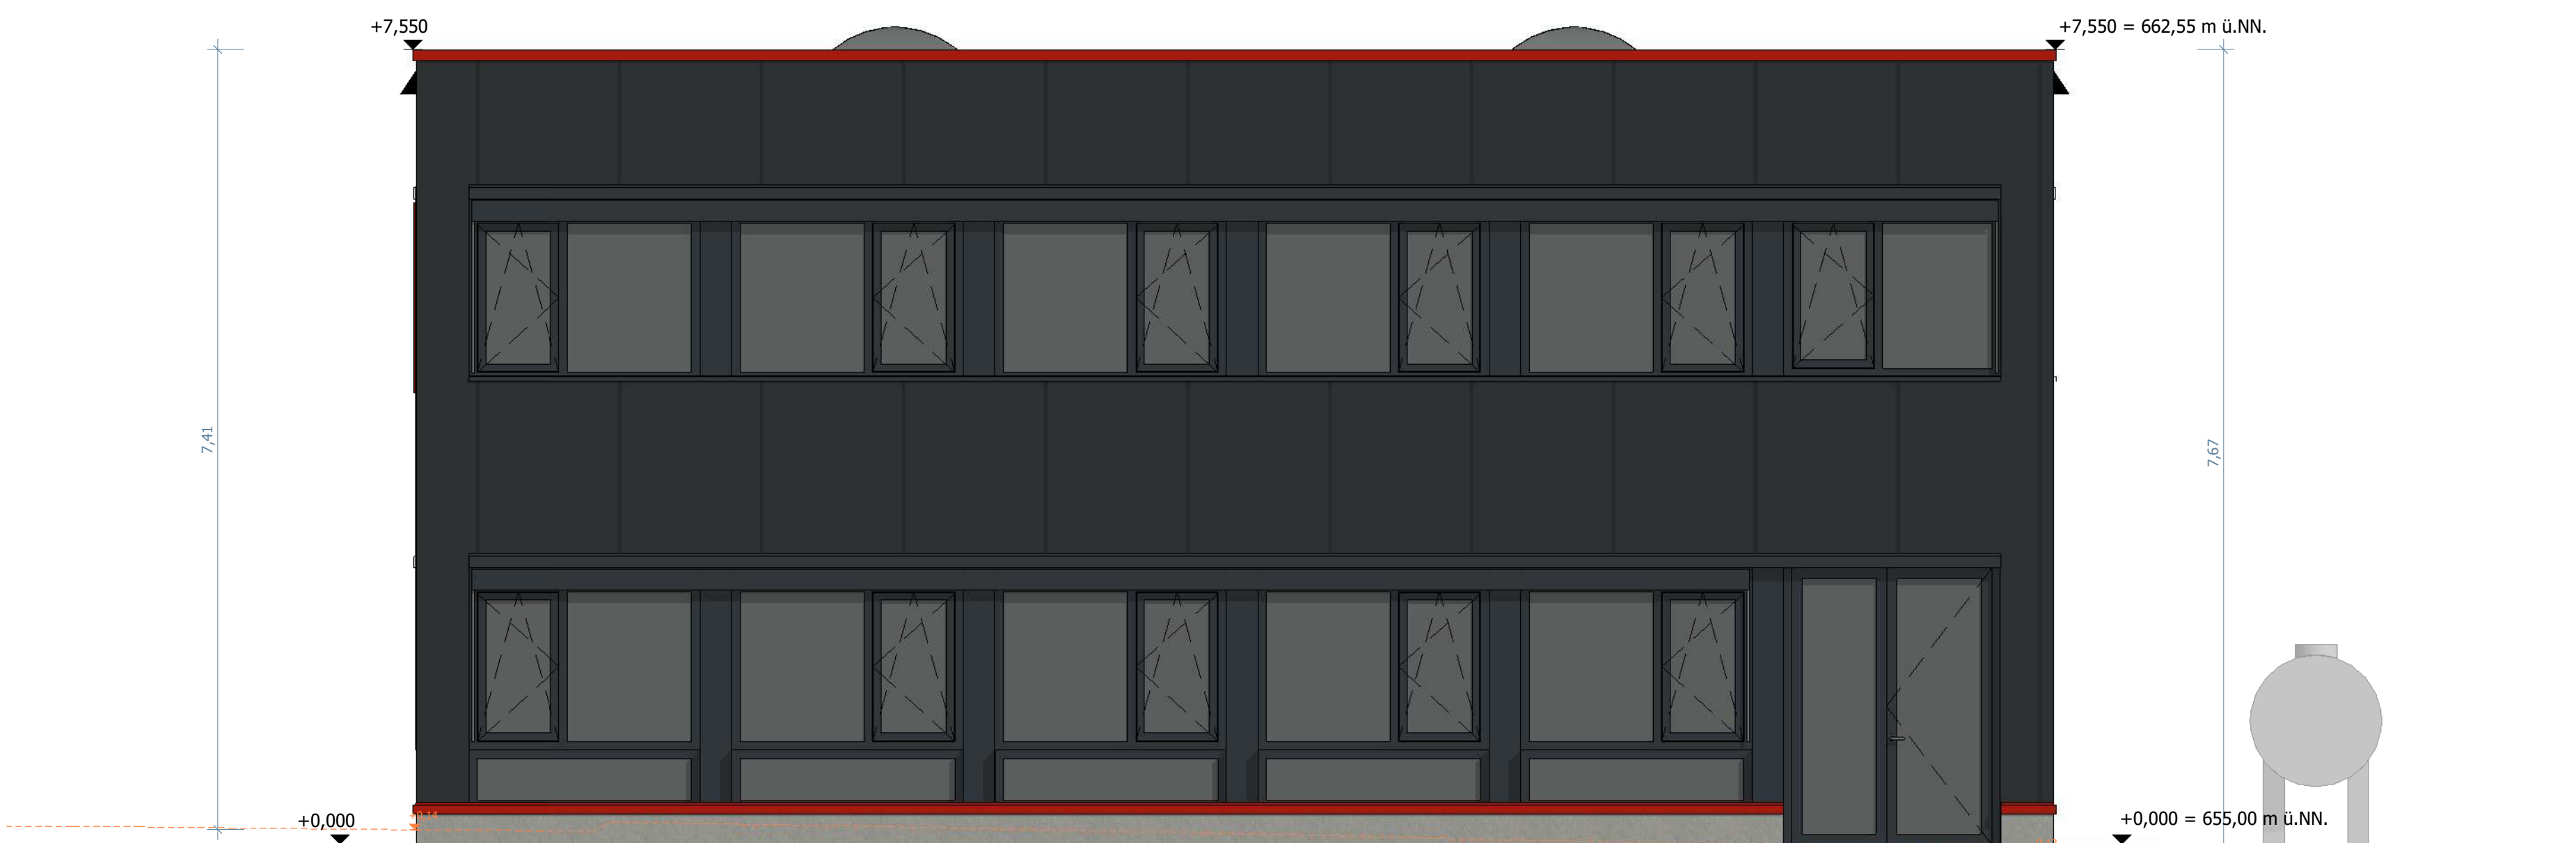


Südost
M 1 : 50



Südwest
M 1 : 50



Nordost
M 1 : 50

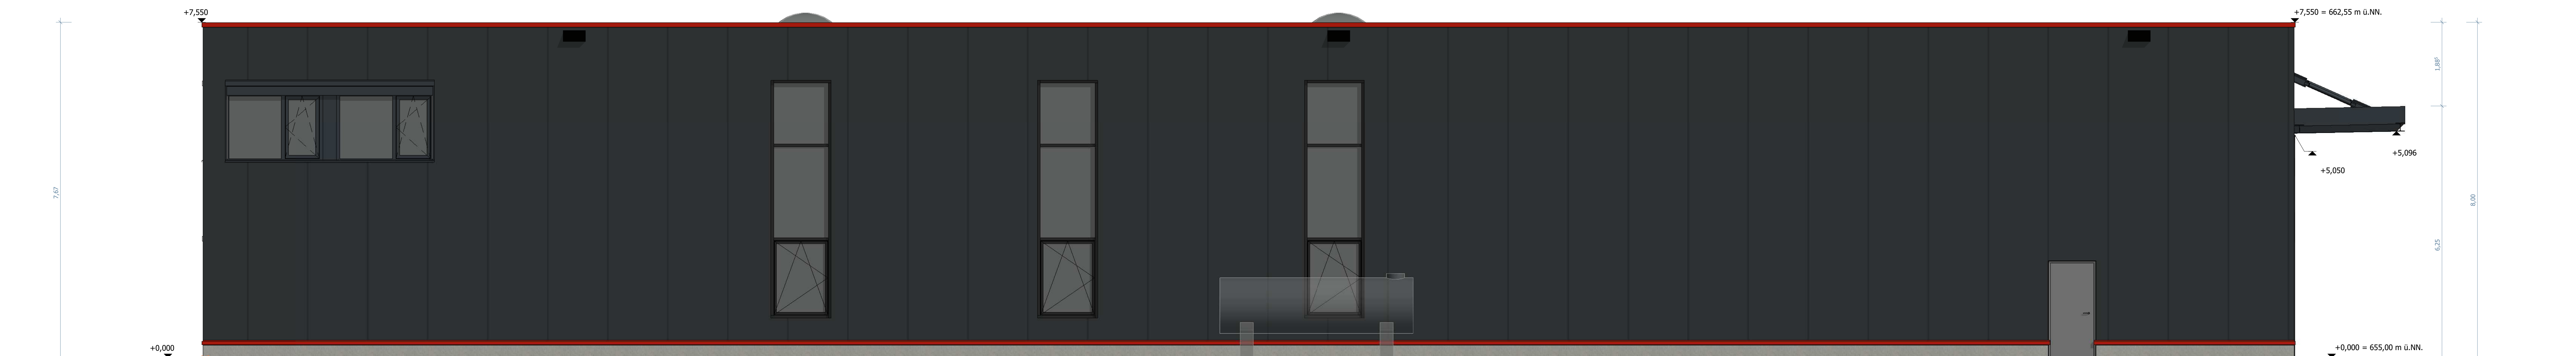

Nordwest
M 1 : 50

SYMBOLE / ABKÜRZUNGEN			
	Fertigfußbodenhöhe		Markierung Änderung
	Bezug Rohbaukante		Markierung offene Punkte
	Bezug Fertigbaukante		siehe Detail Nr./Plan
	Durchbruch		Nische
	Schacht		
BD	Bodendurchbruch	NA	Nebenausgang
DD	Deckendurchbruch	T30	T30-Tür Feuerhemmend
WD	Wanddurchbruch	T90	T90-Tür Feuerbeständig
WS	Wandschleitz	DS	düschelschließend
REVI	Revisionsöffnung	RS	Rauchschutz
BA	Bodenablauf	GA	Glasausschritt
DA	Dachablauf	LS	Lüftungsschlitze
RR	Regenfallrohr	HP	Hochpunkt
BRH	Begründerhöhe	TP	Tiefpunkt
		STG	Steigung
		OK	Oberkante
		UK	Unterseite
		IK	Innenkante
		RD	Rohdecke
		UZ	Unterzug
		UZ	Überzug
		DGL	deckengleich
		BwR 5308	Schalenschutzanforderung (technische Werte)

SYMBOLE		TÜRBESCHRIFTUNG	
SONNENSCHUTZ AUSSEN		Raumnummer	
		0.08-3	
		Geschoss	
		Tür im Raum	

MATERIAL + FARBKONZEPT FASSADE BÜRO & HALLE			
Fassade	Sandwichfassade vertikal verdeckt befestigt, mikroverl.	innen	RAL 9002 - Reinweiß
	Kantstreife	außen	RAL 7016 - Anthrazitgrau
	Attikakappe		RAL 7016 - Anthrazitgrau
	Sockelblech		RAL 3020 - Verkehrsrot
Fenster	Kunststoff-Fenster	innen	RAL 9002 - Reinweiß
	Verlängerungsbleche	außen	RAL 7016 - Anthrazitgrau
	Außenfenderbank		RAL 7016 - Anthrazitgrau
	Führungsschienen		RAL 7016 - Anthrazitgrau
Sonnenschutz	Außenfenderbank		RAL 7016 - Anthrazitgrau
	Führungsschienen		RAL 7016 - Anthrazitgrau
	Türen	innen	RAL 9002 - Reinweiß
	Tore	außen	RAL 7016 - Anthrazitgrau
Türen & Tore	Türen	innen	RAL 9002 - Reinweiß
	Tore	außen	RAL 7016 - Anthrazitgrau
Vordach	Vordachblende		RAL 9002 - Reinweiß
	Stahlkonstruktion		RAL 7016 - Anthrazitgrau

Freigabe Türen

☐ Aluminium-Türen freigegeben am _____

☐ Holz-Türen freigegeben am _____

☐ Stahl-Türen freigegeben am _____

Freigabe Tore

☐ Sektionaltore freigegeben am _____

☐ Rolltore freigegeben am _____

☐ Schnellläuftore freigegeben am _____

Freigabe Fenster

☐ Aluminium-Fenster freigegeben am _____

☐ Kunststoff-Fenster freigegeben am _____

☐ Lichtbänder freigegeben am _____

- ### HINWEISE
- Tür- und Brüstungshöhen beziehen sich auf OK Fertigfußboden
 - Alle Maße und Konstruktionsangaben sind vor der Ausführung vom Unternehmer verantwortlich zu prüfen. Unstimmigkeiten sind der Bauleitung und dem Architekten sofort mitzuteilen.
 - Außer dieser Zeichnung ist die Ausdehnung und statische Berechnung mit Position- und Bewehrungsplänen verbindlich. Ausführungsmaße der Fachfirmen, ggf. auch Werkstoffe von Fachfirmen sind vom Ausführenden auf Übereinstimmung mit dieser Zeichnung zu prüfen. Elektro- und HL-Fälle sind zu beachten.
 - Die genaue Lage der Durchbrüche und Kernbohrungen ist aus den Plänen der Gebäudetechnik zu entnehmen.
 - Sämtliche Durchbrüche in Decken und Wänden sind nach der Installation von den jeweiligen zuständigen Fachfirmen unter Beachtung der jeweiligen Feuerchutzanforderungen des Bauteils gemäß DIN 4102 zu schließen. Dies gilt gleichfalls für die Schalenschutzanforderungen.

PLANFREIGABE

Zeichnung geprüft und zur Ausführung freigegeben

☐ ohne Ergänzungen ☐ mit Ergänzungen Freigegebener Index ☐ nicht freigegeben

Datum, Bauherr/Vertreter _____

Planinhalt		Phase	Planner	Art
ANSICHTEN		5	OP	AN
Bauherr:		XX	00300	0
Erdbau und Transporte Ganahl		Bauort		
Burgweg 31 6780 Schruns		Gantschierstraße 39b 6780 Schruns		
Generalplaner:				
Goldbeck Rhomberg GmbH				
Kornel-Doppelmayr-Str. 17 6922 Wolfurt				



±0,00 = 655,00 m ü.A.	
AUSFÜHRUNGSPLANUNG	
VORABZUG	
Stand: 181126	
Index	
Index	Datum
181126	Y. Isenhardt
geprüft:	A. Nussbaumer
Maßstab:	1:150
Projekt	Ganahl Schruns
Logo: GOLD BECK RHOMBERG	
Projekt Nr. BZ0274	
Planinhalt	
ANSICHTEN	
Phase	Planner
5	OP
XX	AN
00300	0
Lageplan BZ0274-5-09-04-04-00-00	